

図名




単線接続図
(1/7)

原図番号

331RG94188

記

事

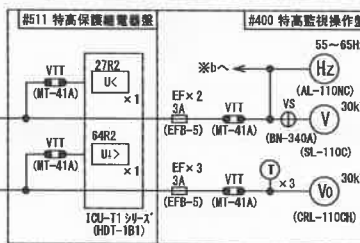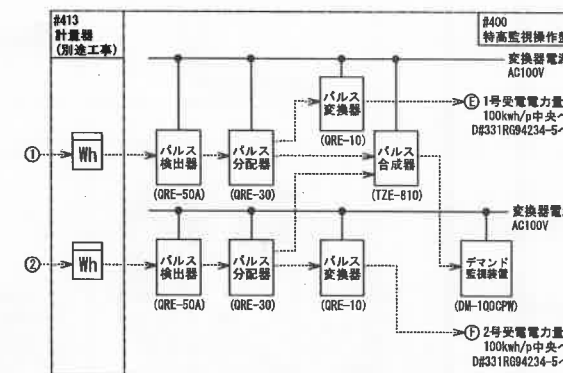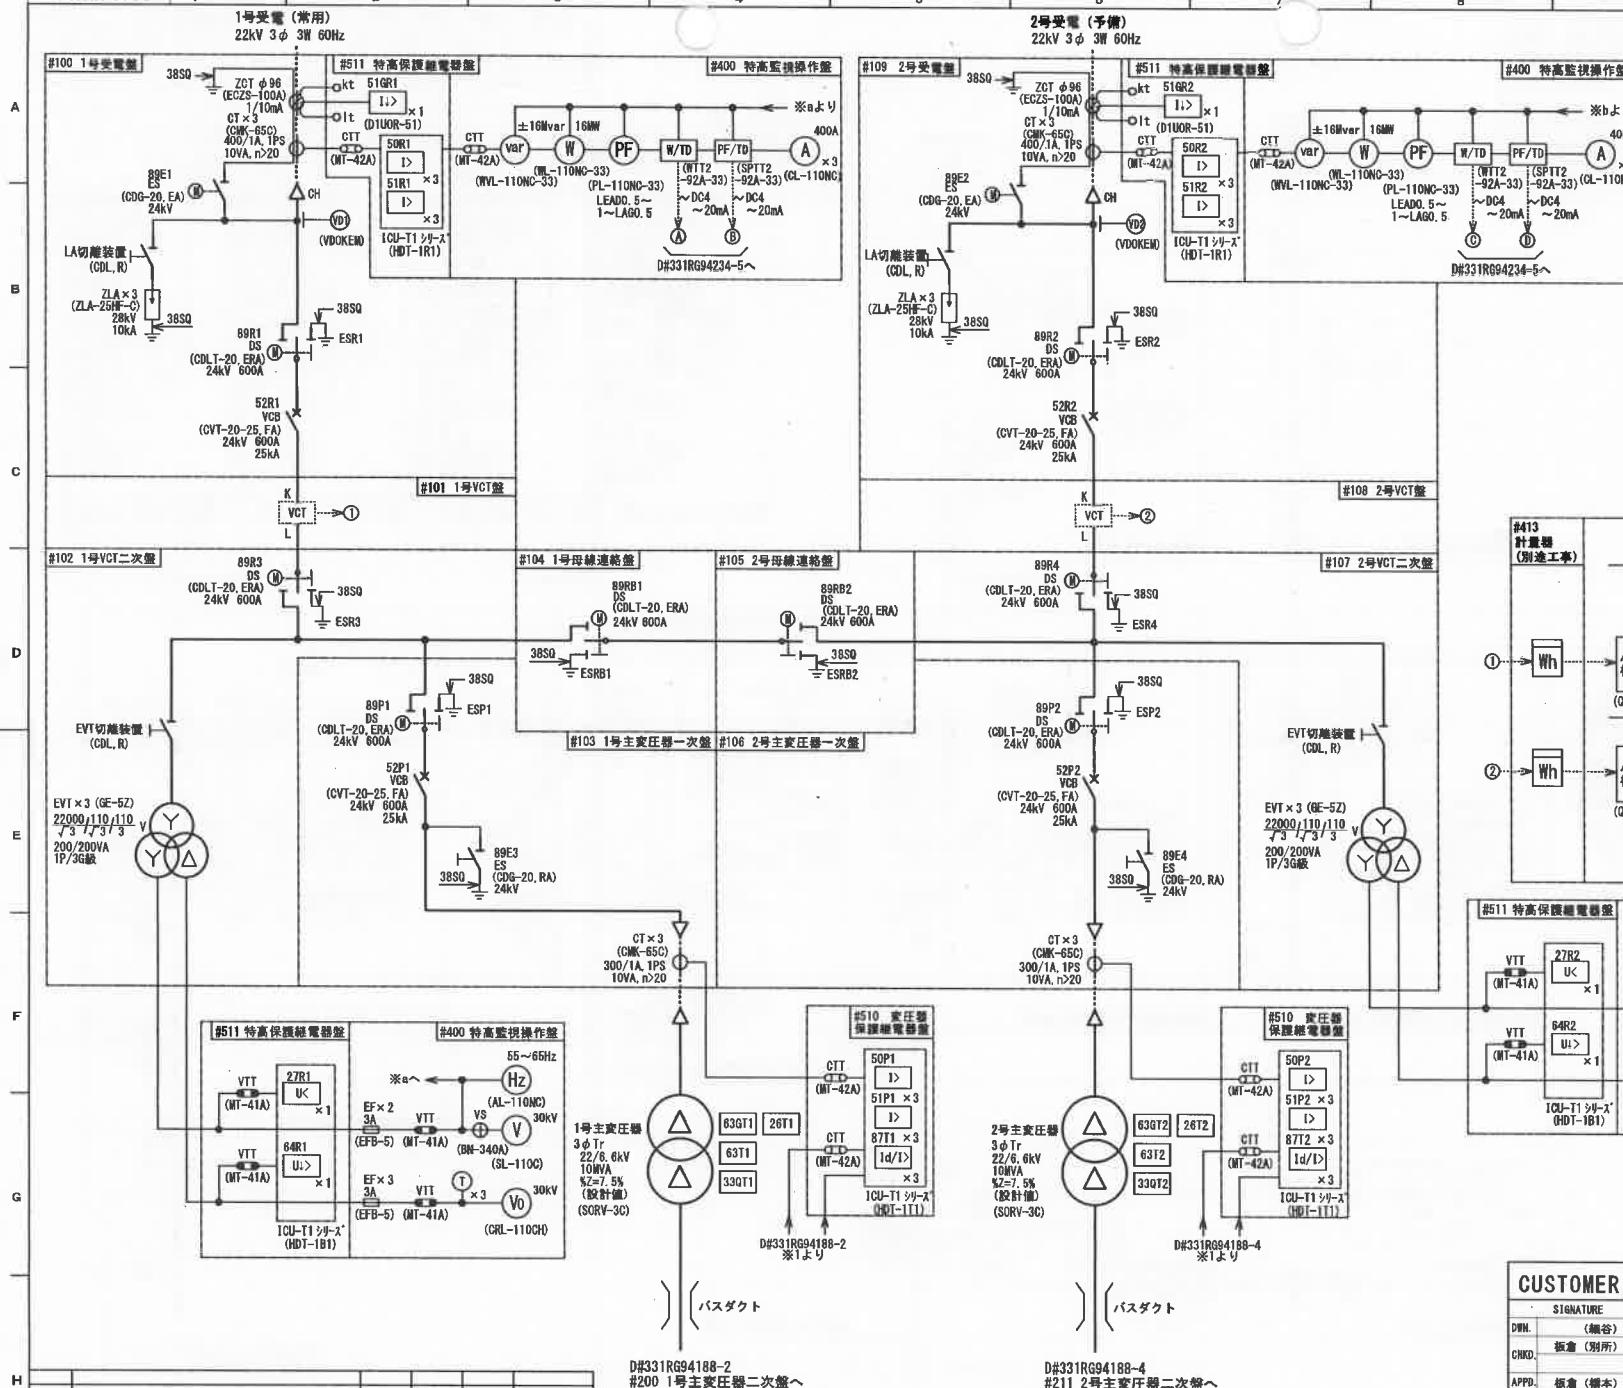H27-23-改-0105, H28-23-共-3301
H29-23-改-0102, H29-23-共-3301
H28-23-改-0105, H29-23-改-0105
 : 供出設備


CUSTOMER 大阪広域水道企業団 松原ポンプ場納

SIGNATURE DATE

DWN. (編者) 2015-10-01

CHKD. 板倉 (別所) 2015-10-01

APPD. 板倉 (編本) 2015-10-01

REGD. E-REGD.

Hitachi, Ltd.
Tokyo Japan

TITLE

SCALE

DWG. No.

PAGE

REV.

単線接続図
(1/7)


331RG94188

1/7



H										CHGD. 改訂 (年月) 2015-10-01		SCALE : 1/1		平 板 接 続 図 (2/7)															
										APPD. 板金 (機本) 2015-10-01		REGD. 登録		DWG. No.		PAGE 2		REV.											
REV. DESCRIPTION REVISIONS REV'D. CHGD. APPD. DATE												Hitachi, Ltd. Tokyo Japan		331RG94188															
1										2		3		4		5		6		7		8		9		10		11	

大阪広域水道 企業団	図番	
松原ポンプ場	完成	平成30年03月15日
図名	単線接続図 (3/7)	
原図番号	331RG94188	
記 事	H27-23-改-0105	
	H28-23-改-0102, H28-23-共-3301	
	H29-23-改-0102, H29-23-共-3301	
	H28-23-改-0105, H29-23-改-0105	

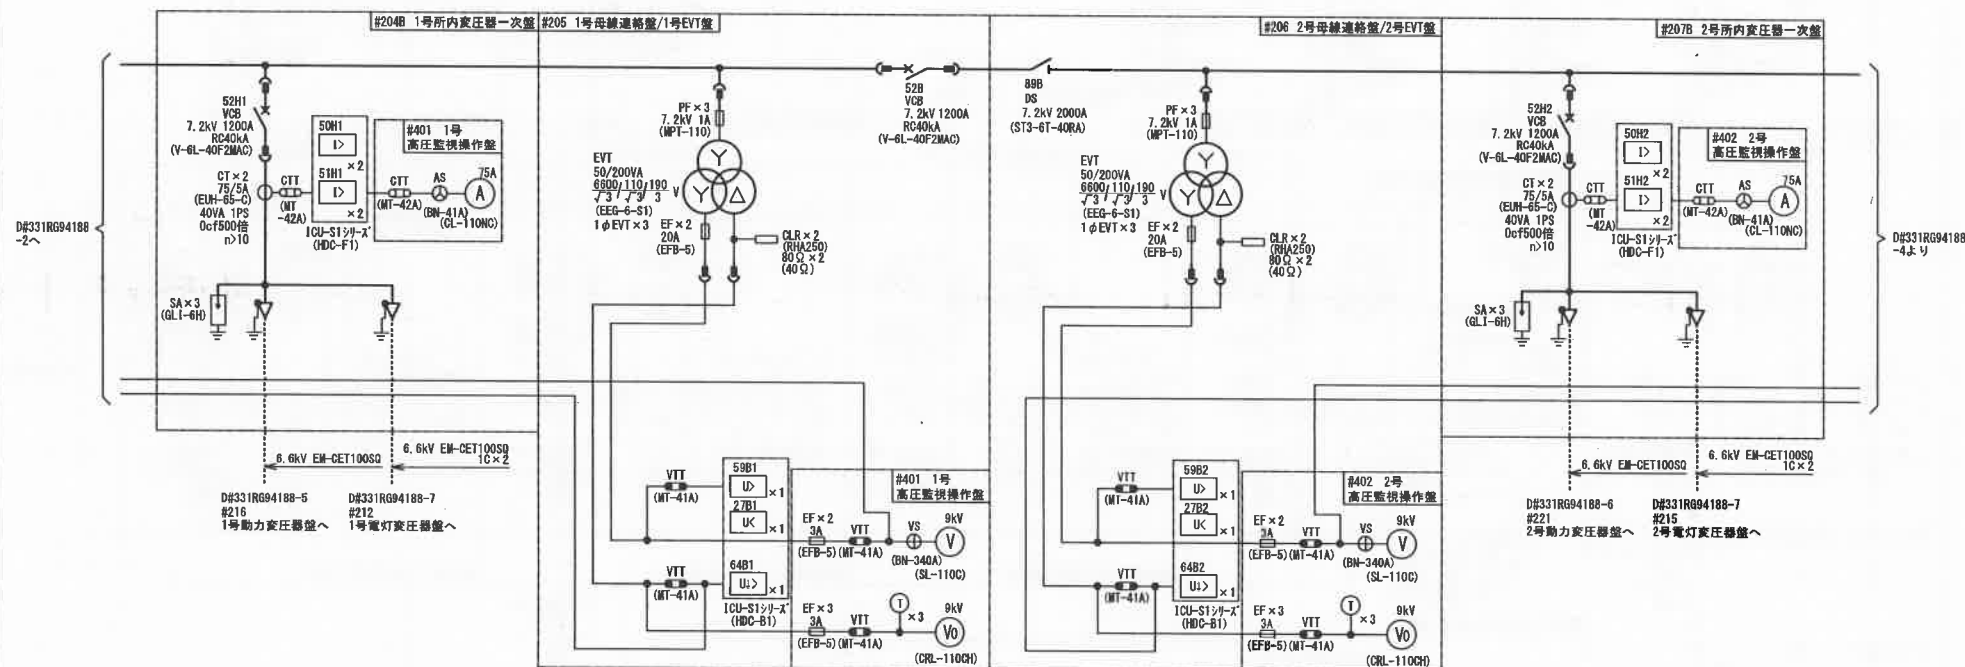

REV.	DESCRIPTION	REVISIONS	REV'D.	CHK'D.	APP'D.	DATE
1			2			
3						
4						
5						
6						
7						
8						
9						
10						
11						


CUSTOMER		大阪広域水道企業団 松原ポンプ場	
SIGNATURE	DATE	TITLE	
DWN. (細谷)	2015-10-01	単線接続図 (3/7)	
CHKD. 板倉 (別所)	2015-10-01		
APPD. 板倉 (橋本)	2015-10-01		
REGD. Hitachi Ltd. Tokyo Japan	DWG. No.	331RG94188	PAGE 3

D#331RG94188-1
2号主変圧器二次より
6.6kV 3φ 3W 60Hz



バスダクト

#211 2号主変圧器二次盤

CT×2
(EUT-6-R)
1000/5A
40VA 1PS
n>10
CT×3
1000/1A
(EUT-6-R)
40VA 1PS
n>10
40kA, 1S
52S2
VCB
7.2kV
1200A
RC40kA
(V-6L-40F2MAC)

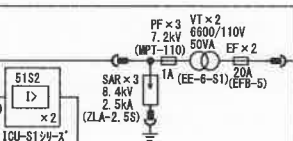

#402 2号高圧監視操作盤

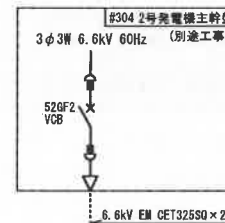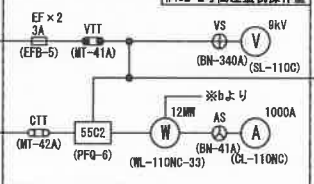

大阪広域水道 企業団	図番
松原ポンプ場	完成 平成30年03月15日
図名	単線接続図 (4/7)
原図番号	331RG94188
記事	H27-23-改-0105 H28-23-改-0102, H28-23-共-3301 H29-23-改-0102, H29-23-共-3301 H28-23-改-0105, H29-23-改-0105

#207A 2号送水ポンプ遮断器盤






#208A 4号送水ポンプ遮断器盤

#208B 6号送水ポンプ遮断器盤

#209A 2号松原市配水ポンプVI盤

#210A 2号自家発電連絡盤

#210B 2号コンデンサ一次盤

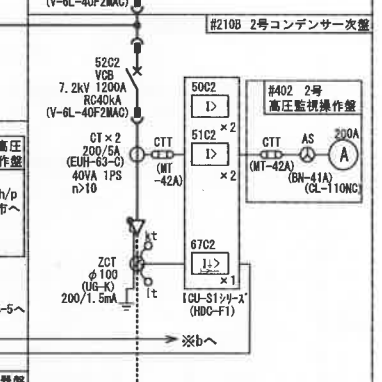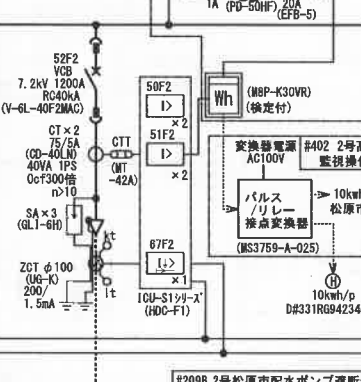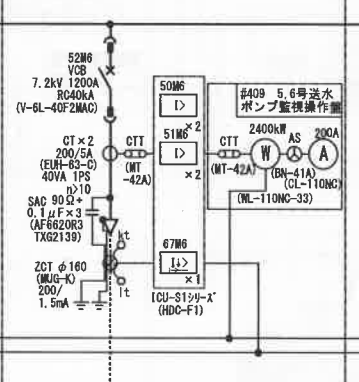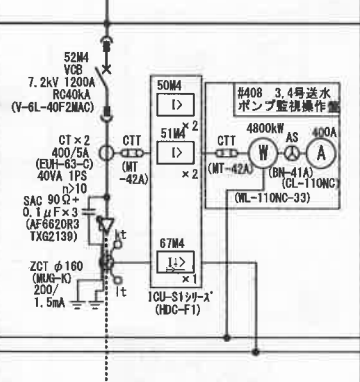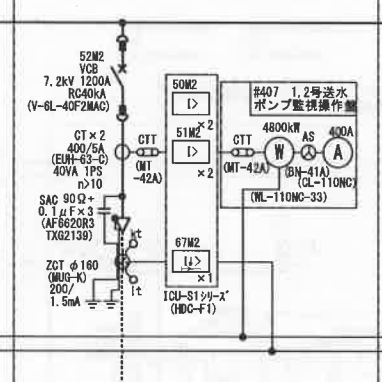



6.6kV EM-CET150SQ

6.6kV EM-CET150SQ

6.6kV EM-CET100SQ





#209B 2号松原市配水ポンプ遮断器盤

6.6kV EM-CET100SQ

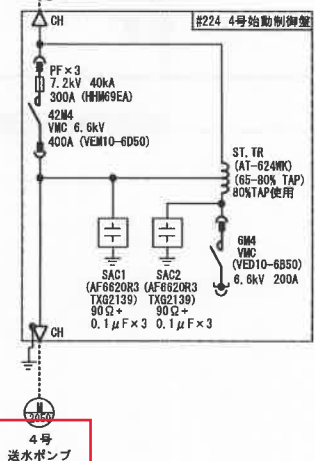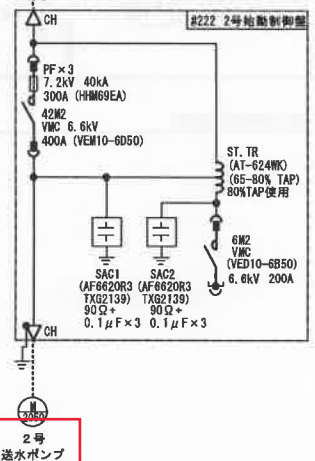

6号
送水ポンプ

2号松原市
配水ポンプ設備

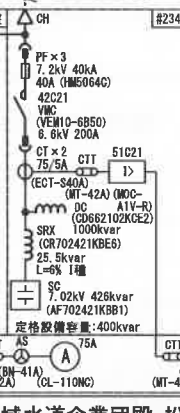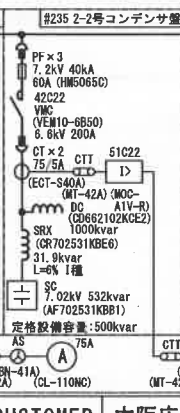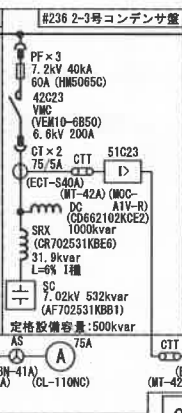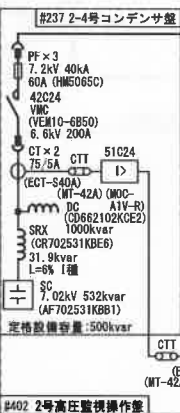

2号
送水ポンプ

4号
送水ポンプ

CUSTOMER 大阪広域水道企業団 松原ポンプ場納

SIGNATURE	DATE	TITLE
DWN. (縦谷)	2015-10-01	単線接続図 (4/7)
CHKD. 板倉 (別所)	2015-10-01	
APPD. 板倉 (横本)	2015-10-01	
REGD.		
Hitachi, Ltd. Tokyo Japan		DWG. No.
331RG94188		PAGE REV.
		4


26

3φTR(モールド)
(MRI-YDCR3)
F6750-R6600-F6450
-F6300-6150V/210
500kVA
%Z=6.54%(実測値)

MCCBNHPF1
3P
MCCB
50AF 10AT
(FXK50-HU)
MC
(HS10-T)
THR
0.8A
(TR12B-1E)
FAM
(PN-304-005H)

#216	1号動力変圧器盤
------	----------


大阪広域水道 企業団	図番	
松原ポンプ場	完成	平成30年03月15日
図 名	単線接続図 (5/7)	
原図番号	331RG94188	
記 事	H27-23-改-0105	
	H28-23-改-0102, H28-23-共-3301	
	H29-23-改-0102, H29-23-共-3301	
	H28-23-改-0105, H29-23-改-0105	

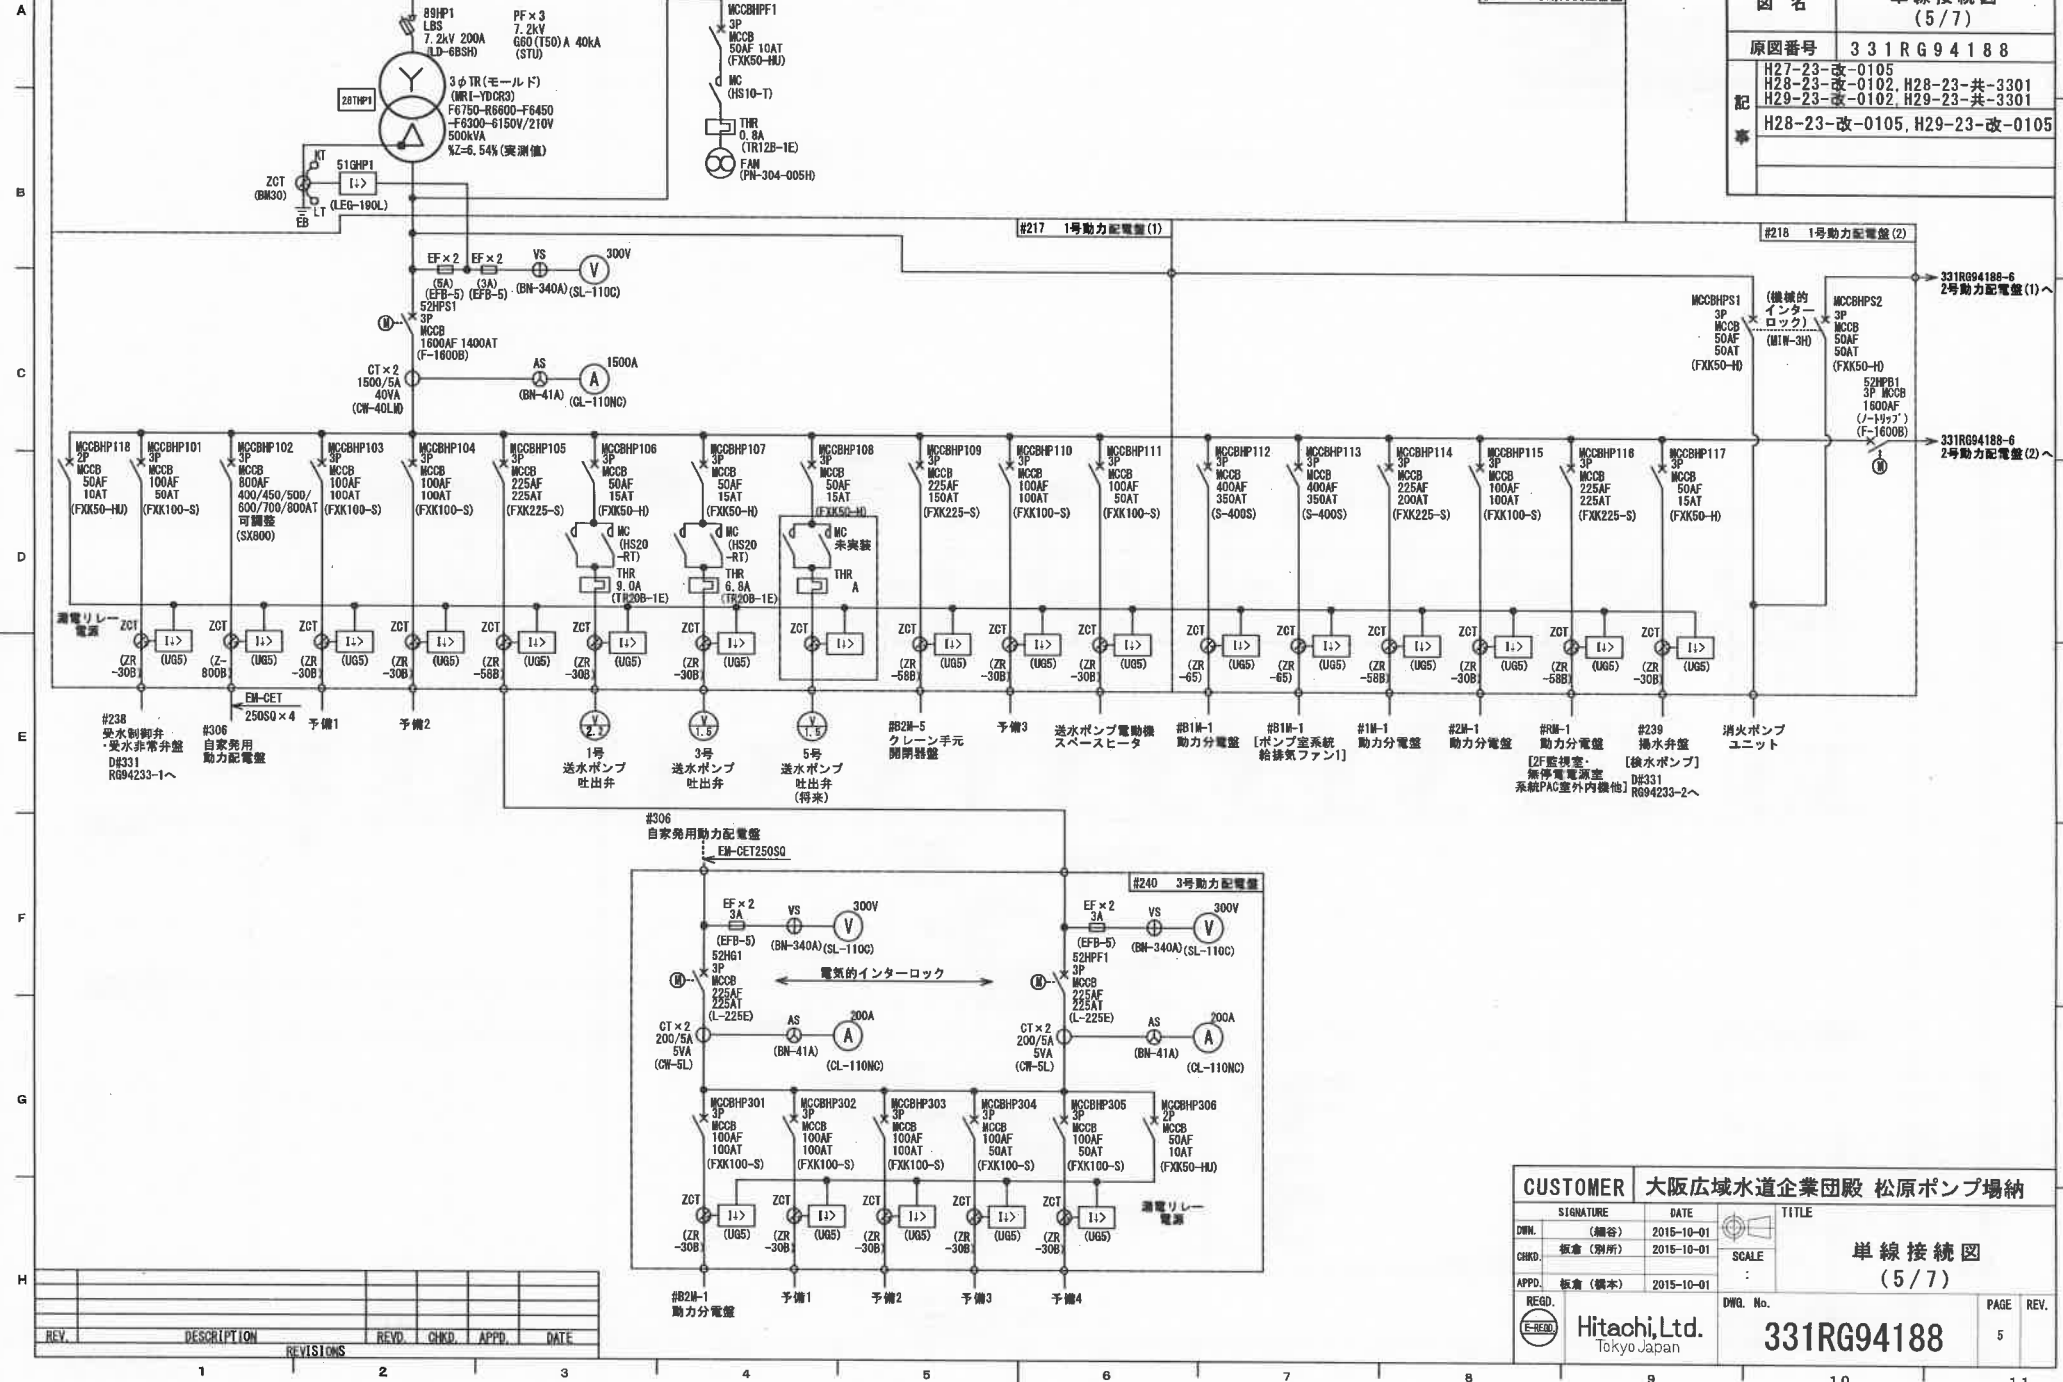

CUSTOMER		大阪広域水道企業団 松原ポンプ場納			
SIGNATURE		DATE		TITLE	
DWN.	(細谷)	2015-10-01	 SCALE :	単線接続図 (5/7)	
CHRD.	板倉 (剛所)	2015-10-01			
APPD.	板倉 (横本)	2015-10-01			
REGD.	 Hitachi, Ltd. Tokyo Japan		DWG. No.	331RG94188	PAGE
				5	REV.




#220	2号動力配電盤(1)
------	------------

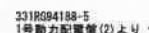


DWG. No.	PAGE	REV.
331RG94188	6	

大阪広域水道 企業団	図番
松原ポンプ場	完成 平成30年03月15日
図名	単線接続図 (7/7)
原図番号	331RG94188
記事	H27-23-改-0105 H28-23-改-0102, H28-23-共-3301 H29-23-改-0102, H29-23-共-3301 H28-23-改-0105, H29-23-改-0105

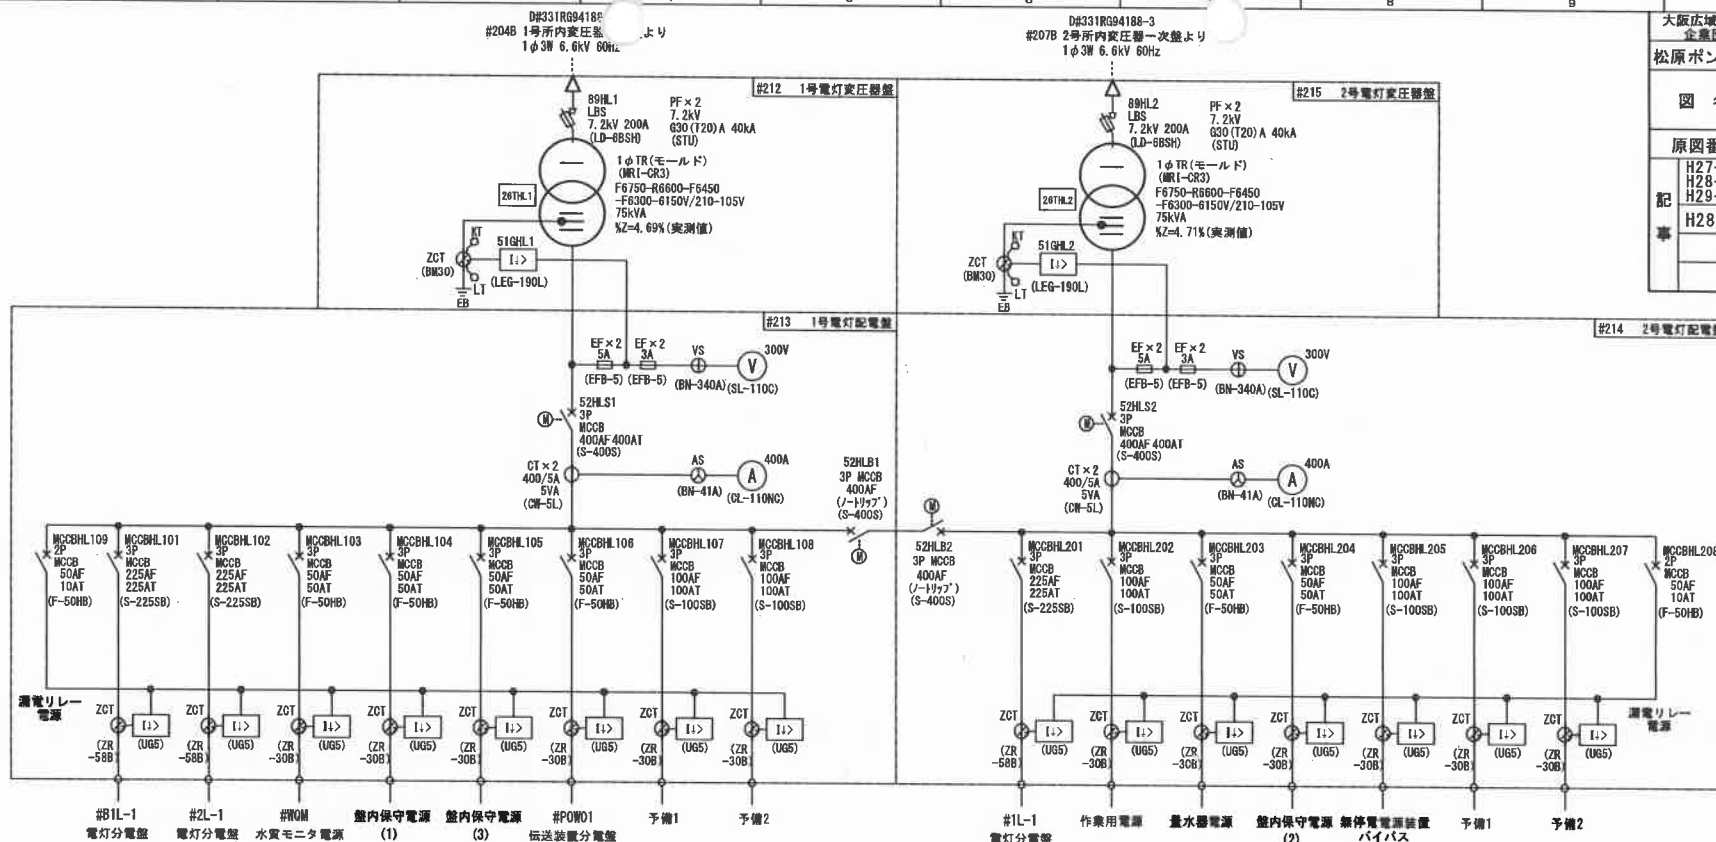

REV.	DESCRIPTION	REVISIONS	REV'D	CHK'D	APP'D	DATE

CUSTOMER		大阪広域水道企業団 松原ポンプ場納		
SIGNATURE		DATE	TITLE	
DWN.	(細谷)	2015-10-01	単線接続図 (7/7)	
CHKD.	板倉 (別所)	2015-10-01		
APPD.	板倉 (橋本)	2015-10-01		
REGD.				
	Hitachi, Ltd. Tokyo Japan	DWG. No.	PAGE	REV.
		331RG94188	7	/E