


村野浄水場平面図



階層系浄水施設

東系浄水施設

西系浄水施設

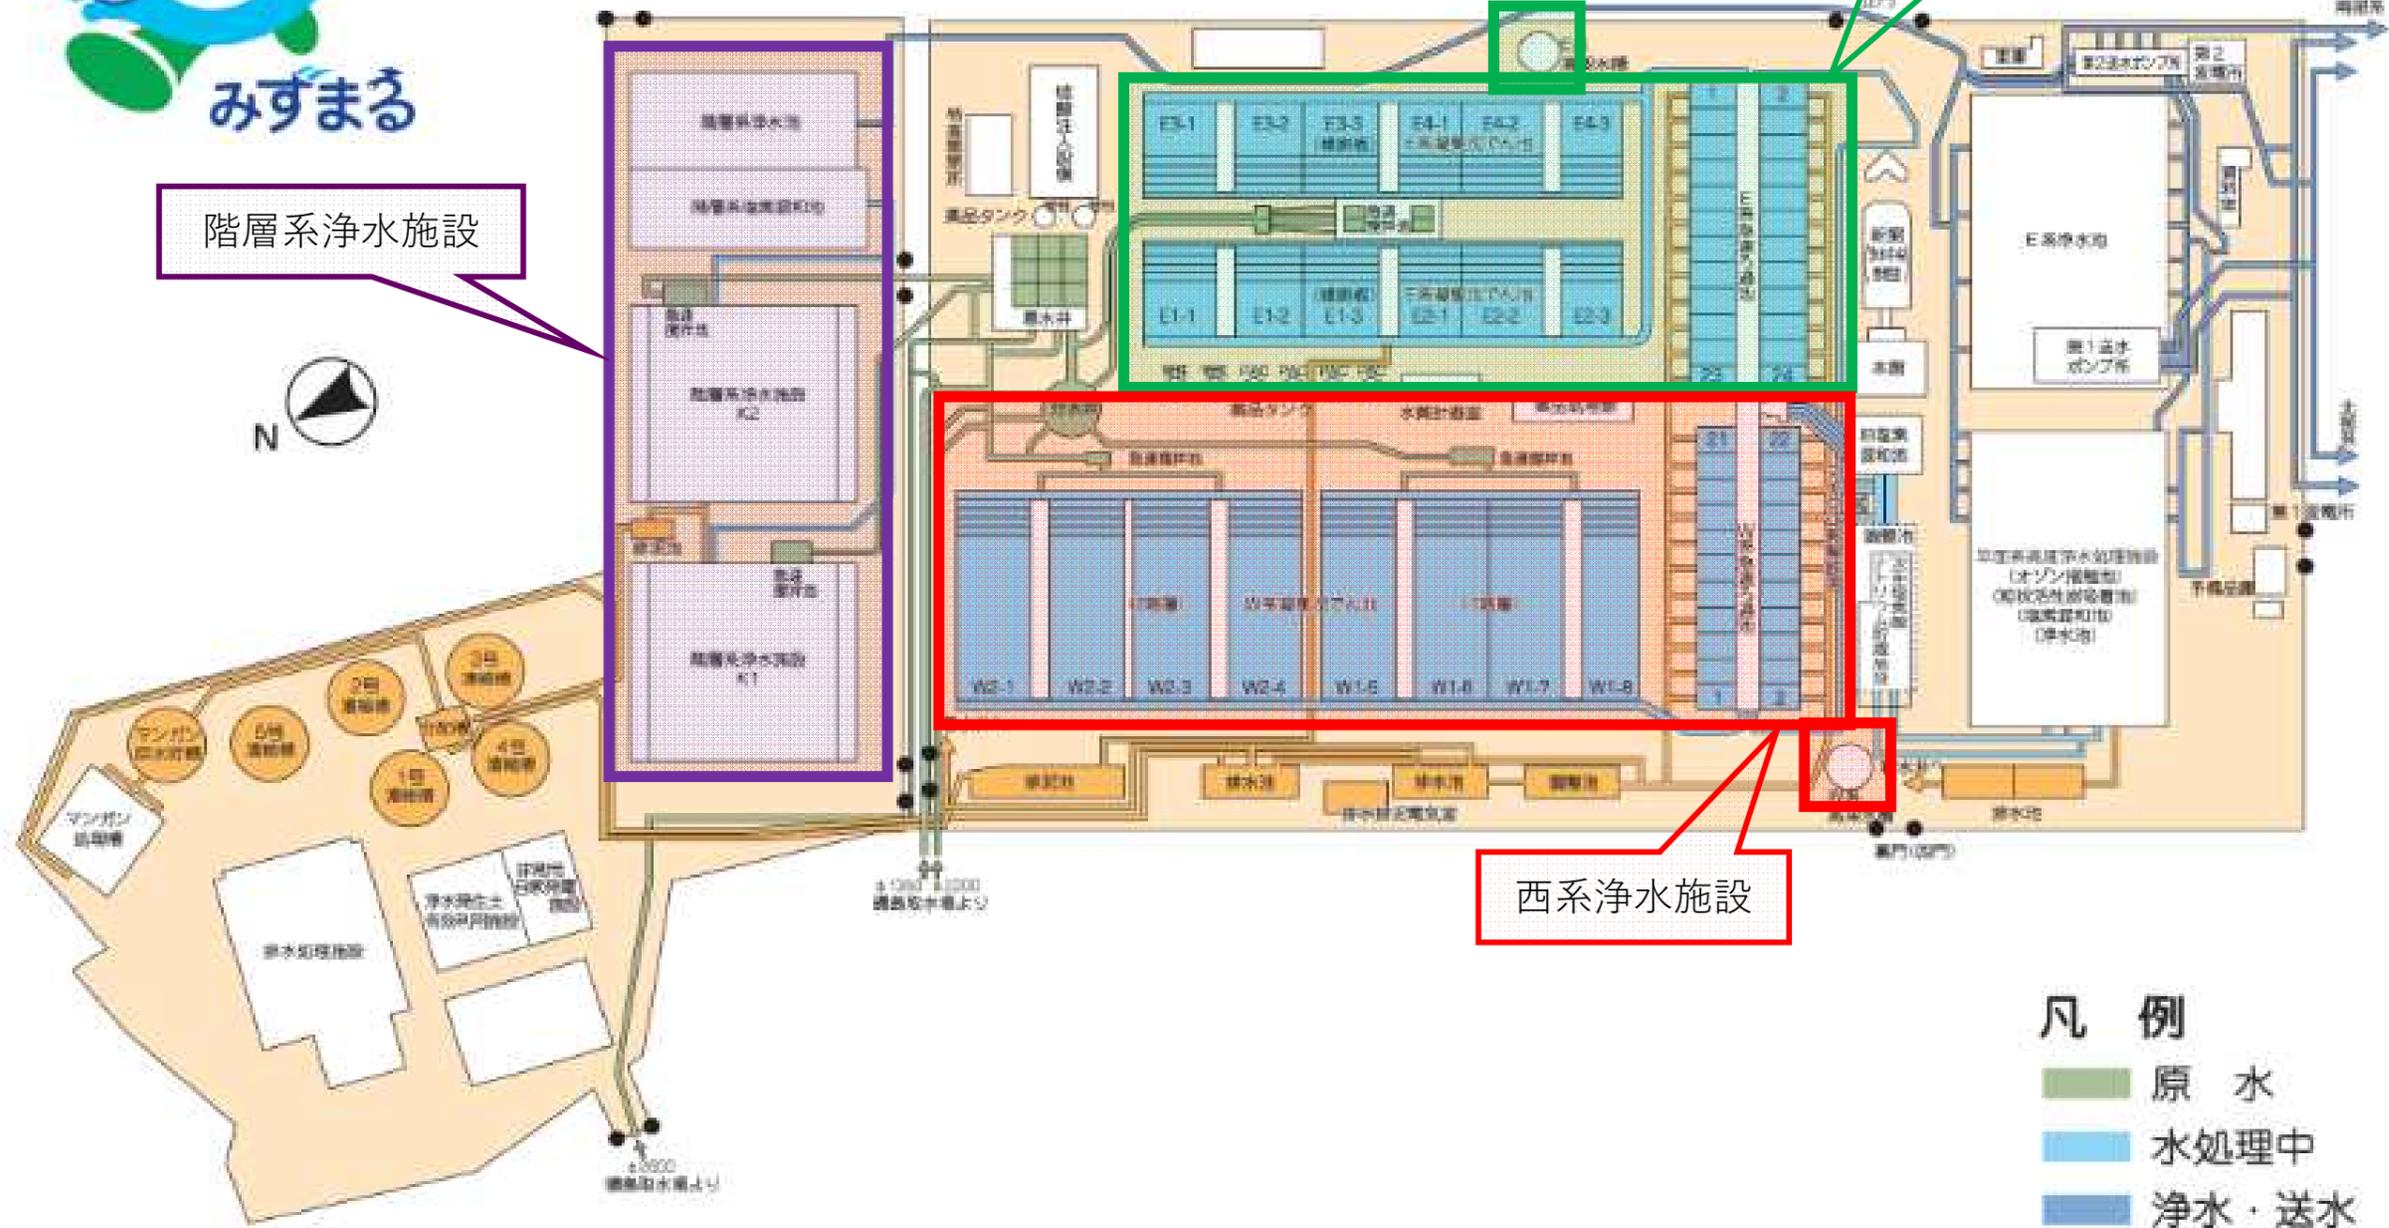

- 凡 例**
- 原 水
 - 水処理中
 - 浄水・送水
 - 排水