


村野浄水場 西系浄水施設更新工事

資料 2 - 2

1. 計画平面図

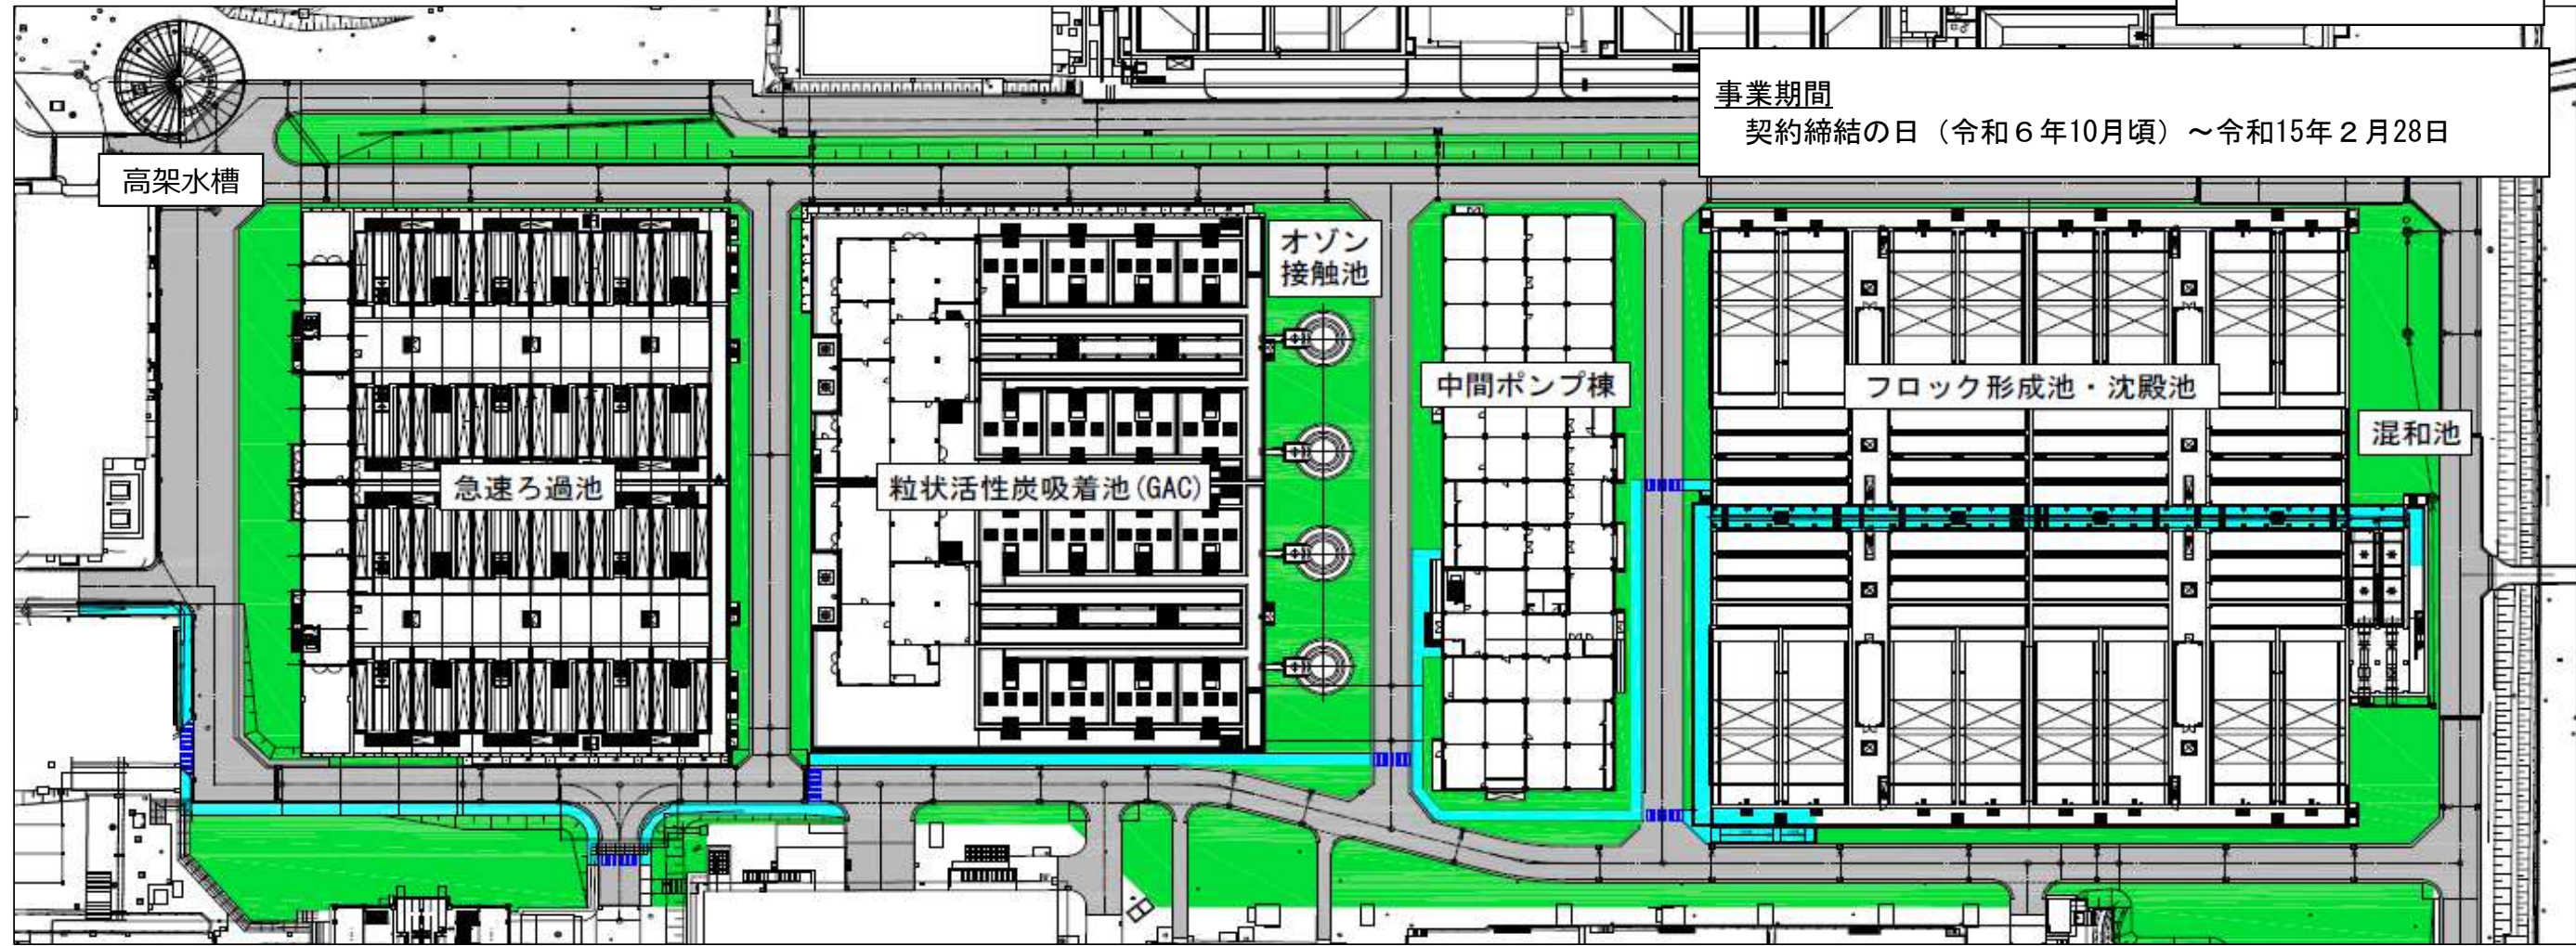

2. パース図

