


工事場所図

龍華第1号配水本管布設替工事(南本町九丁目地区ほか)
八尾市荘内町一丁目地内～八尾市老原一丁目地内

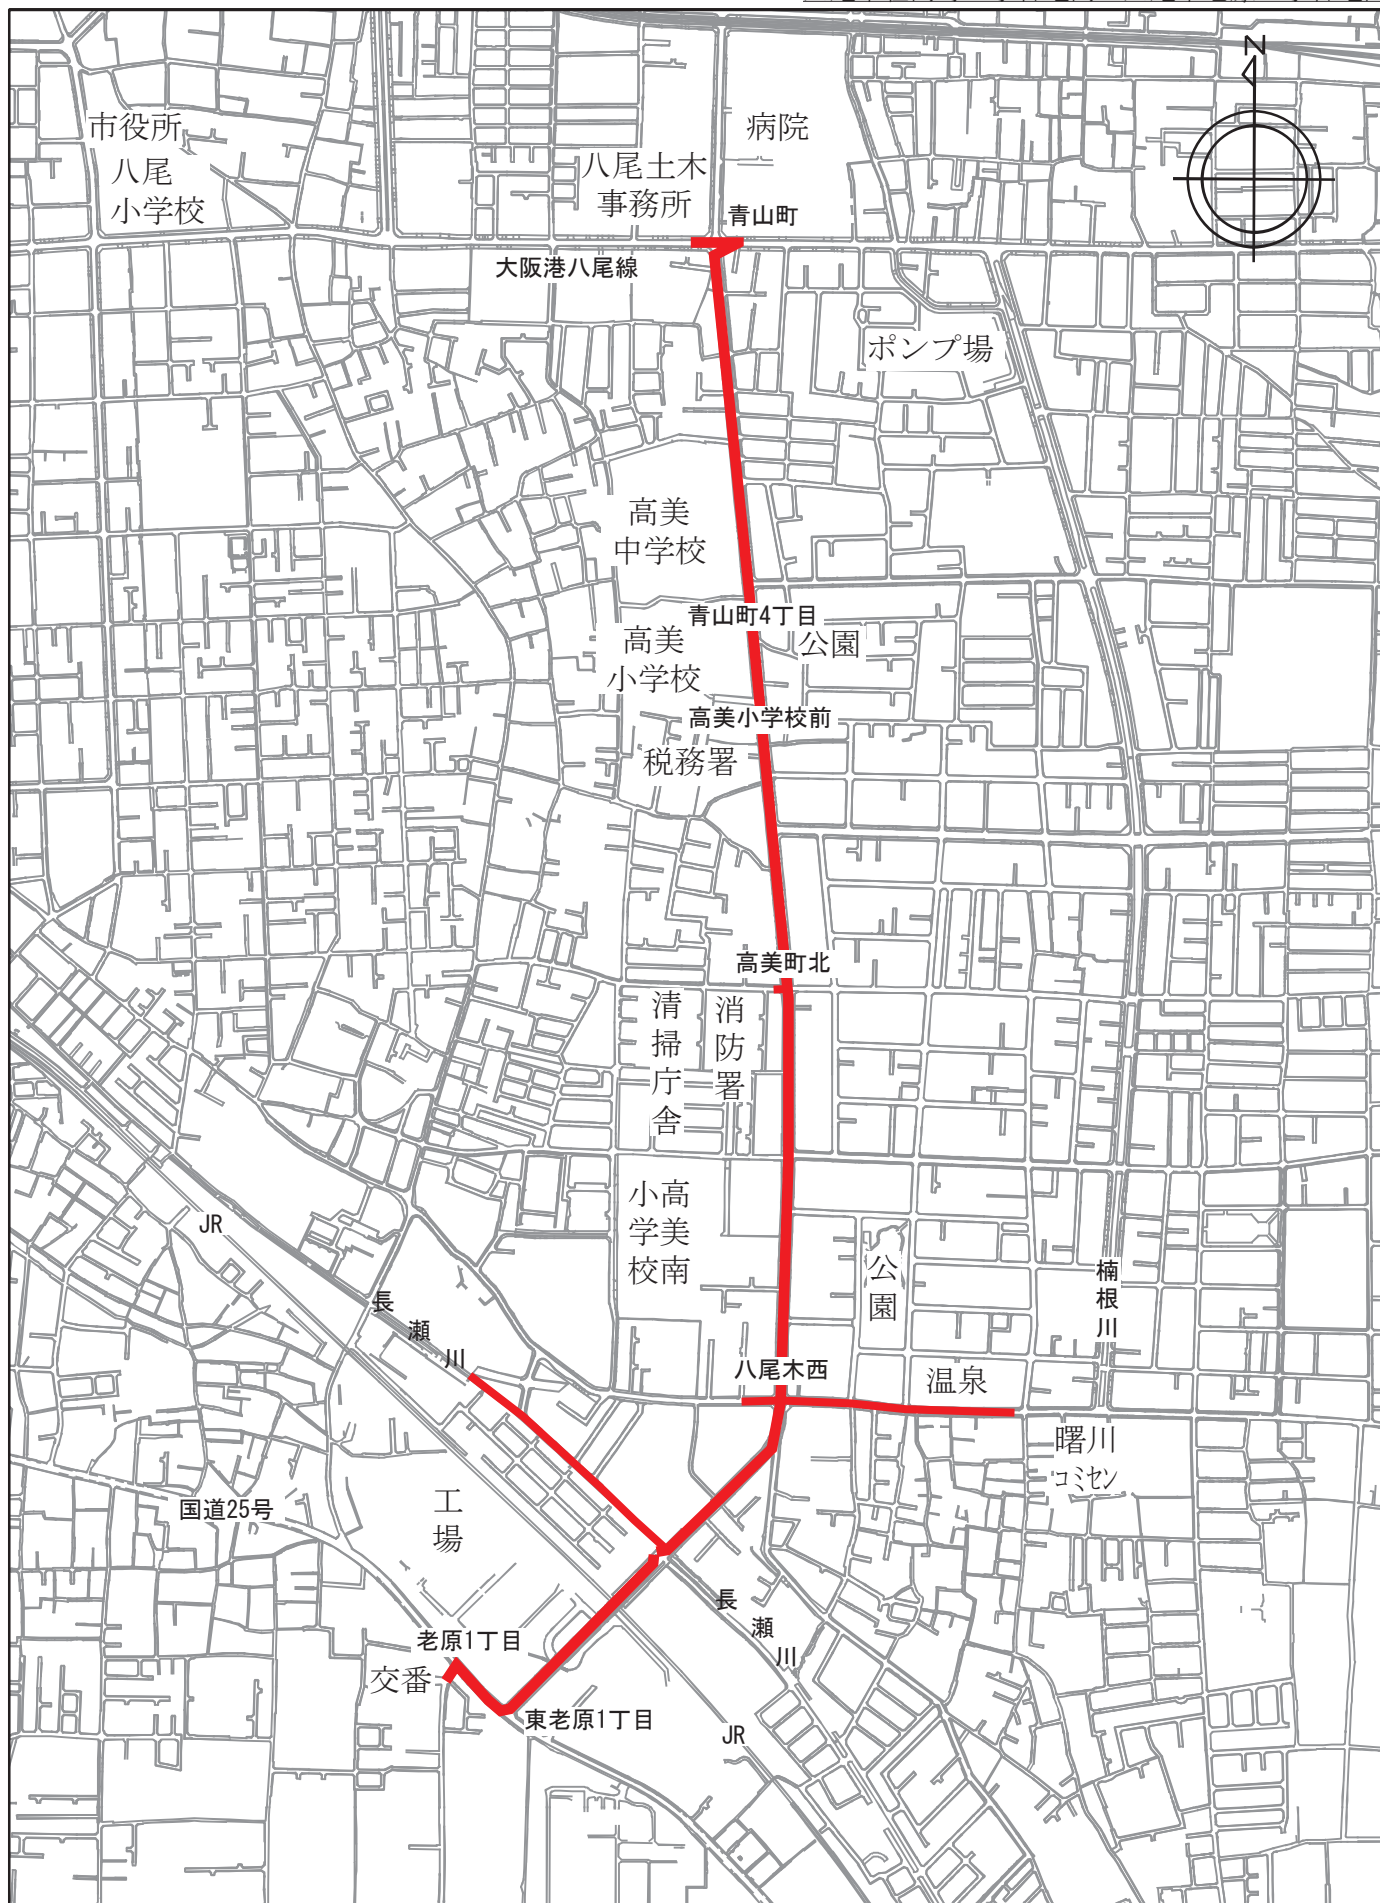

1:10,000