

(別紙1)

工事場所	大阪狭山市●●●●1丁目2-3	整理番号	No.
			令和 年 月 日

令和 年 月 日

申請日を記載してください

大阪広域水道企業団企業長 様

誓約(承諾)書

- 大阪広域水道企業団標準給水装置工事施行基準、大阪狭山水道事業別冊給水装置工事施行基準及び大阪狭山水道センターとの協議内容を遵守します。
- 給水装置の開閉栓に関し、委任代理人を通じて申込をした場合、信義に従い誠実に申込を行うものとし、利害関係人その他の者から異議があった場合には、すべて私の責任において解決します。
- 水道事業による検針、メーターの取替、止水栓等を以て行う止水行為その他の供給条件及び給水の適正を保持するために必要な行為について、当方敷地内に立入り、当該行為を行うことについては、異議申し立てはしません。
- 給水装置(ボックス類を含む)の設置のための土地所有者の同意は、既に得ています。土地所有者を含む利害関係人その他の者から異議があった場合には、すべて私の責任において解決します。
- 私の給水装置所有権移転の際には、上記で同意した事項を引継ぎ、継承者に遵守させます。

申込者 住所 大阪狭山市●●●●1丁目2-3

(委任者) 氏名 大阪 太郎 (※)

申込者の住所、氏名を自署
または記名押印してください

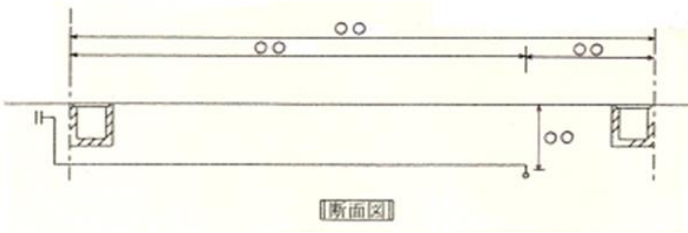
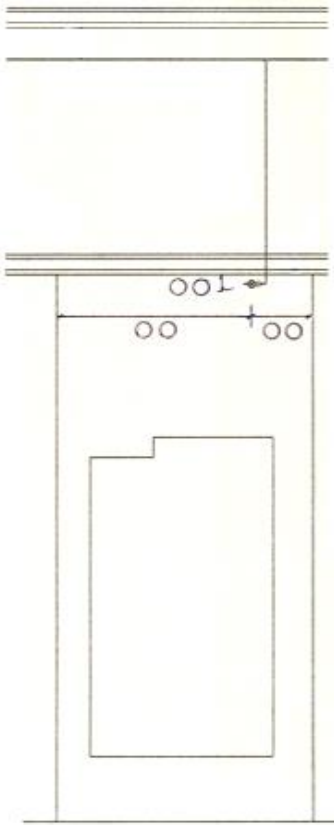
(※) 本人(代表者)が自署しない場合は、記名押印してください。

(別紙2)

給 水 台 帳

令和 年 月 日

地区 -

住 所 氏 名	大阪狭山市 1丁目2-3		管 理 図	
	大阪 太郎		番 号	
工 事 竣 工 日	令和 年 月 日	第1止水栓 有・無 (B型・青銅製仕切弁)		
台 帳 番 号		〃 口 径	φ	mm
施 工 業 者		止 水 栓 種 類	直結(ボール)・マルチ・青銅製仕切弁	
給 水 方 式	直圧式・貯水槽式・増圧式		〃 口 径	φ mm
(貯水槽式)容量	m ³ 地下・地上		メー タ 口 径	φ mm
一 次 側 給 水 管	鉛管・HI管・PP管		〃 番 号	
記 録				
年 月 日	内 容		年 月 日	内 容
・			・	
・			・	
位置図縮尺・1/	舗装種別	AS・CO・インター・無	工事番号	- - -
				
※ 止水栓の3点オフセット必須				