

建込キー購入仕様詳細

1. 件名 建込キーの購入

2. 種類及び数量

品名	数量	単位
建込キーφ48.6 L=3.20m	1	本
建込キーφ48.6 L=3.90m	1	本
建込キーφ48.6 L=1.70m	1	本
建込キーφ48.6 L=4.00m	1	本
建込キーφ48.6 L=1.50m	1	本
計	5	本

3. 規格 別紙図面のとおりに

4. 納入期限 令和6年11月29日(金)

5. 納入場所 大阪広域水道企業団 北部水道事業所
吹田市山田西四丁目3番1号

6. 担当者及び連絡先 (見積りに関すること及び見積書提出先)

(担当者) 北部水道事業所 企画業務課 中井

(連絡先) 06-6875-2101




(製品に関すること)

(担当者) 北部水道事業所 整備課 濱、能岡

(連絡先) 同上

7. その他

- (1) 納品にあたっては、担当職員の指示に従うこと。
- (2) 納品にあたっての運搬、指定場所への設置、組立て及び検査に要する費用は全て受注者の負担とする。
- (3) 納品時等において、建物等へ損傷を与えた場合は、受注者の負担において原状に戻すものとする。
- (4) 納品に際して発生したごみ等に関しては、受注者が処理、清掃を行うこと。
- (5) その他、本仕様書に定めのない事項で疑義が生じたときは、担当職員と協議し、その指示によること。
- (6) 参加条件は、中小企業に限ることとする。

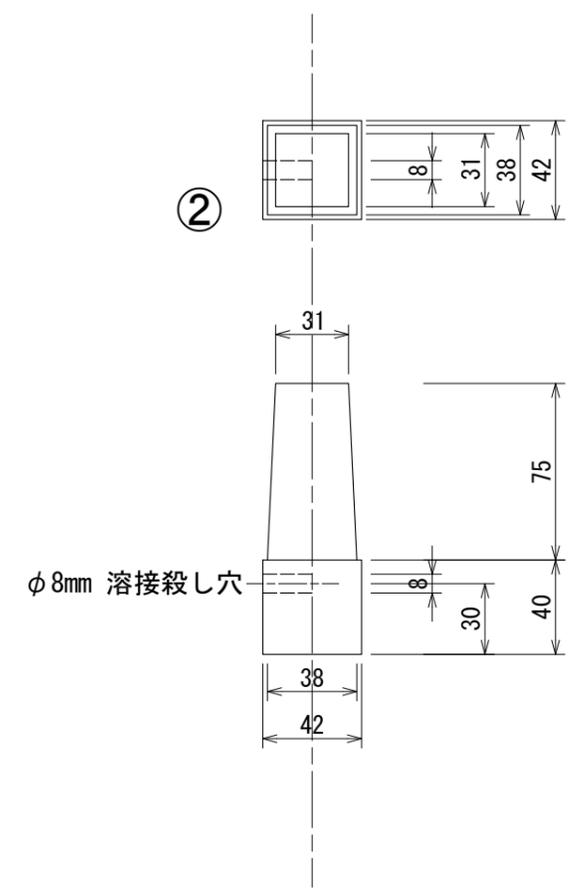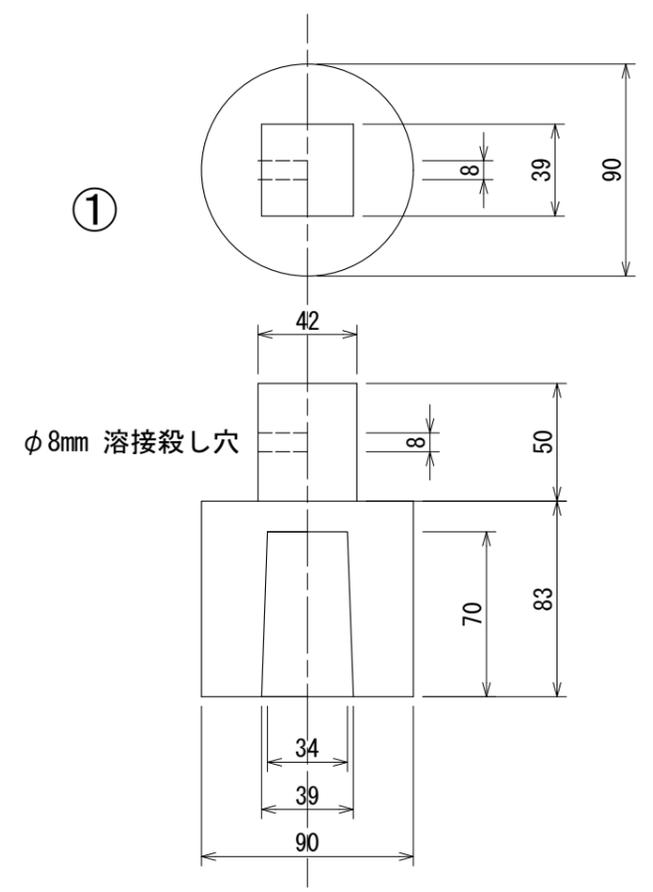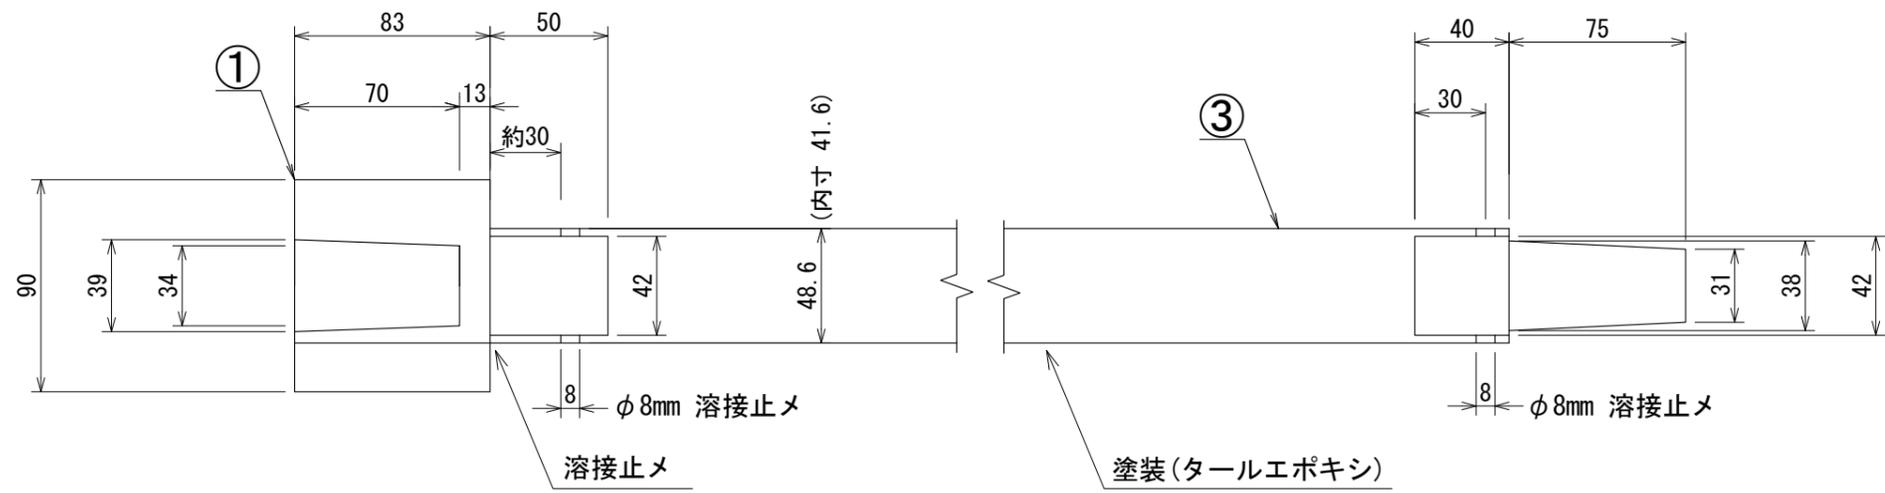

③	本体	GPφ48.6	1	引抜鋼管
②	キャップB	SS400	1	鍛造品
①	キャップA	SS400	1	鍛造品
品番	品名	材質	個数	摘要
図面	建込キー			
図製	写図	審査	縮尺	1/3
令和 年 月 日		図番		